


PALACE HOTEL
AREA CONGRESSUALE

Sala	Mq	Lunghezza	Larghezza	Altezza	Platea/Teatro	Ferro Cavallo	Banchi scuola	Cabaret	Ristorazione
Manzoni	100	12,7	8	5,10	150	60	80	80	SI 120
Puccini	47	6,8	6,7	2,7/5,5	30	20	18	20	NO ===
Rossini	43	6,8	6	2,7/5,5	30	18	18	18	NO ===
Volta									NO ===
Verdi	90	11,7	7,8	2,5/5,4	120	50	60	60	SI 80
Lettura									NO ===

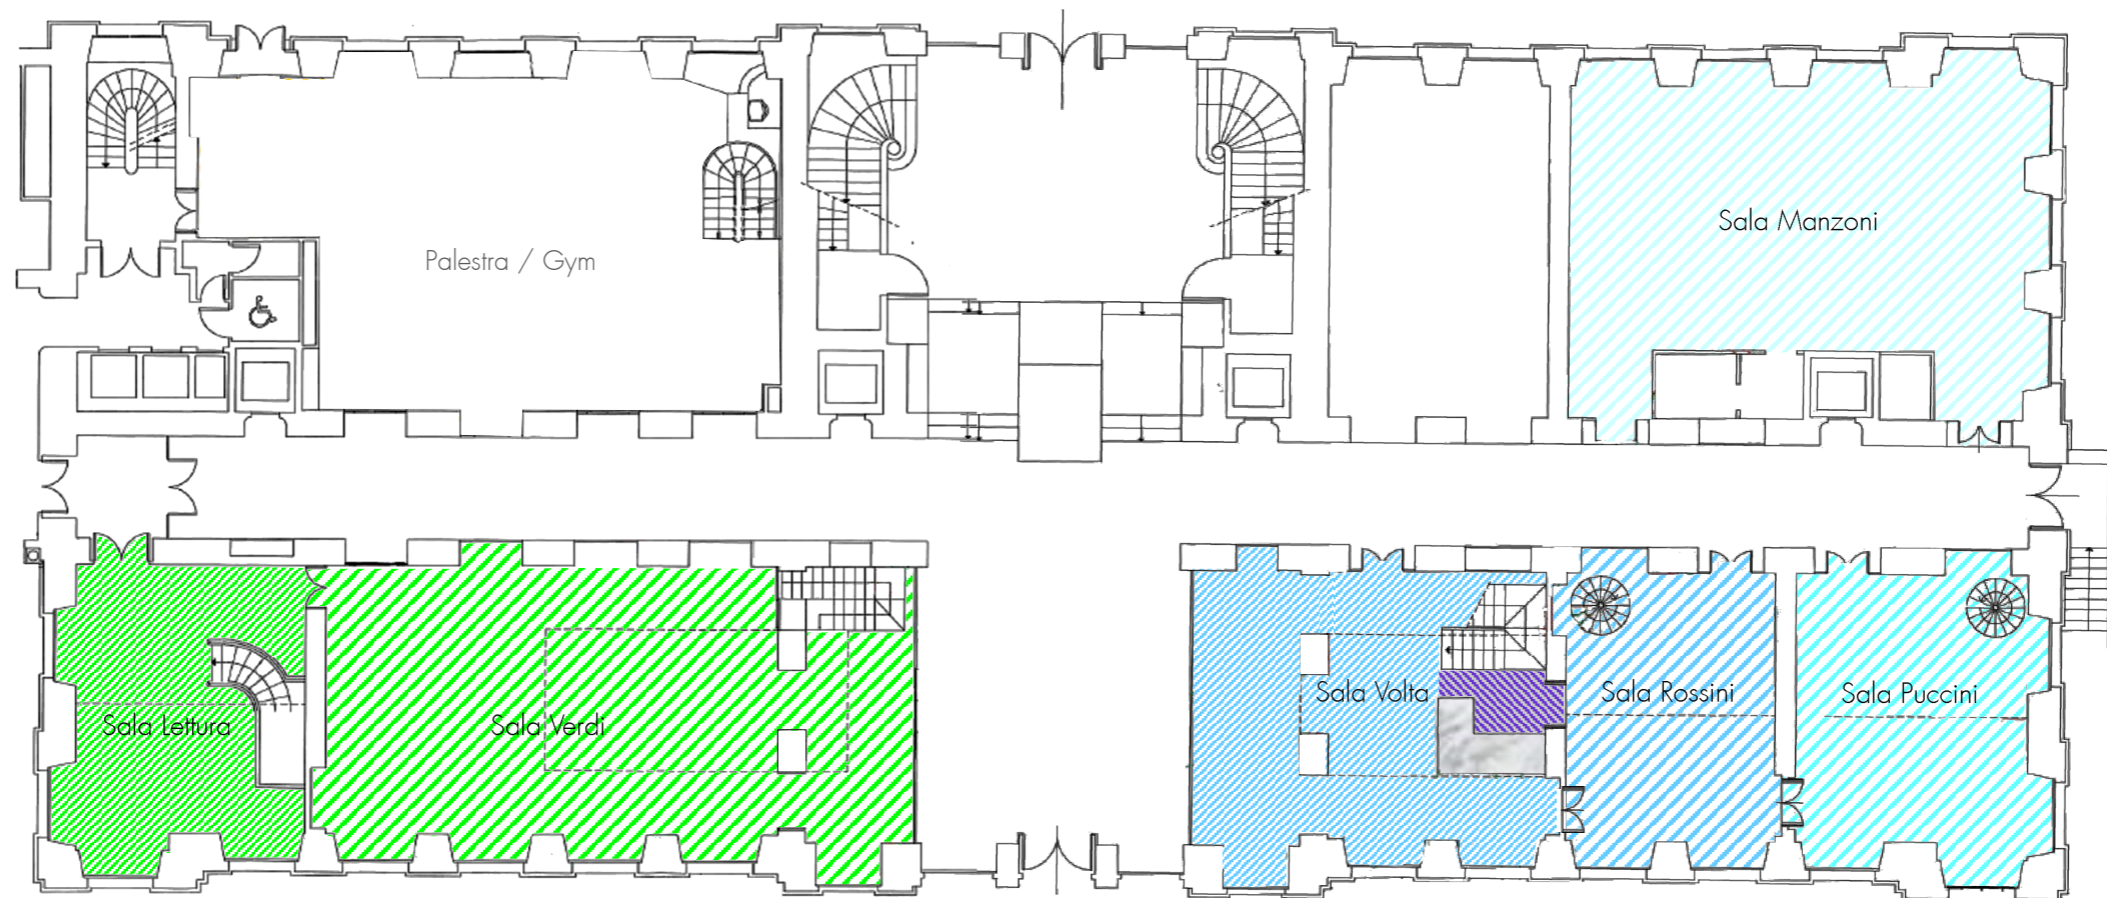

PALACE HOTEL								
AREA RISTORAZIONE								
Sala	Mq	Lunghezza	Larghezza	Altezza	Ristorante	Buffet	Gala	
Sala MAGNA	140	19,5	7,30	3,9	75	120	140	
Sala GLORIA	90	11,5	7,5	2,8	40	50	64	
Sala PLINIUS	55	9,75	5,2	2,75	30	32	40	
BAR					12			

